


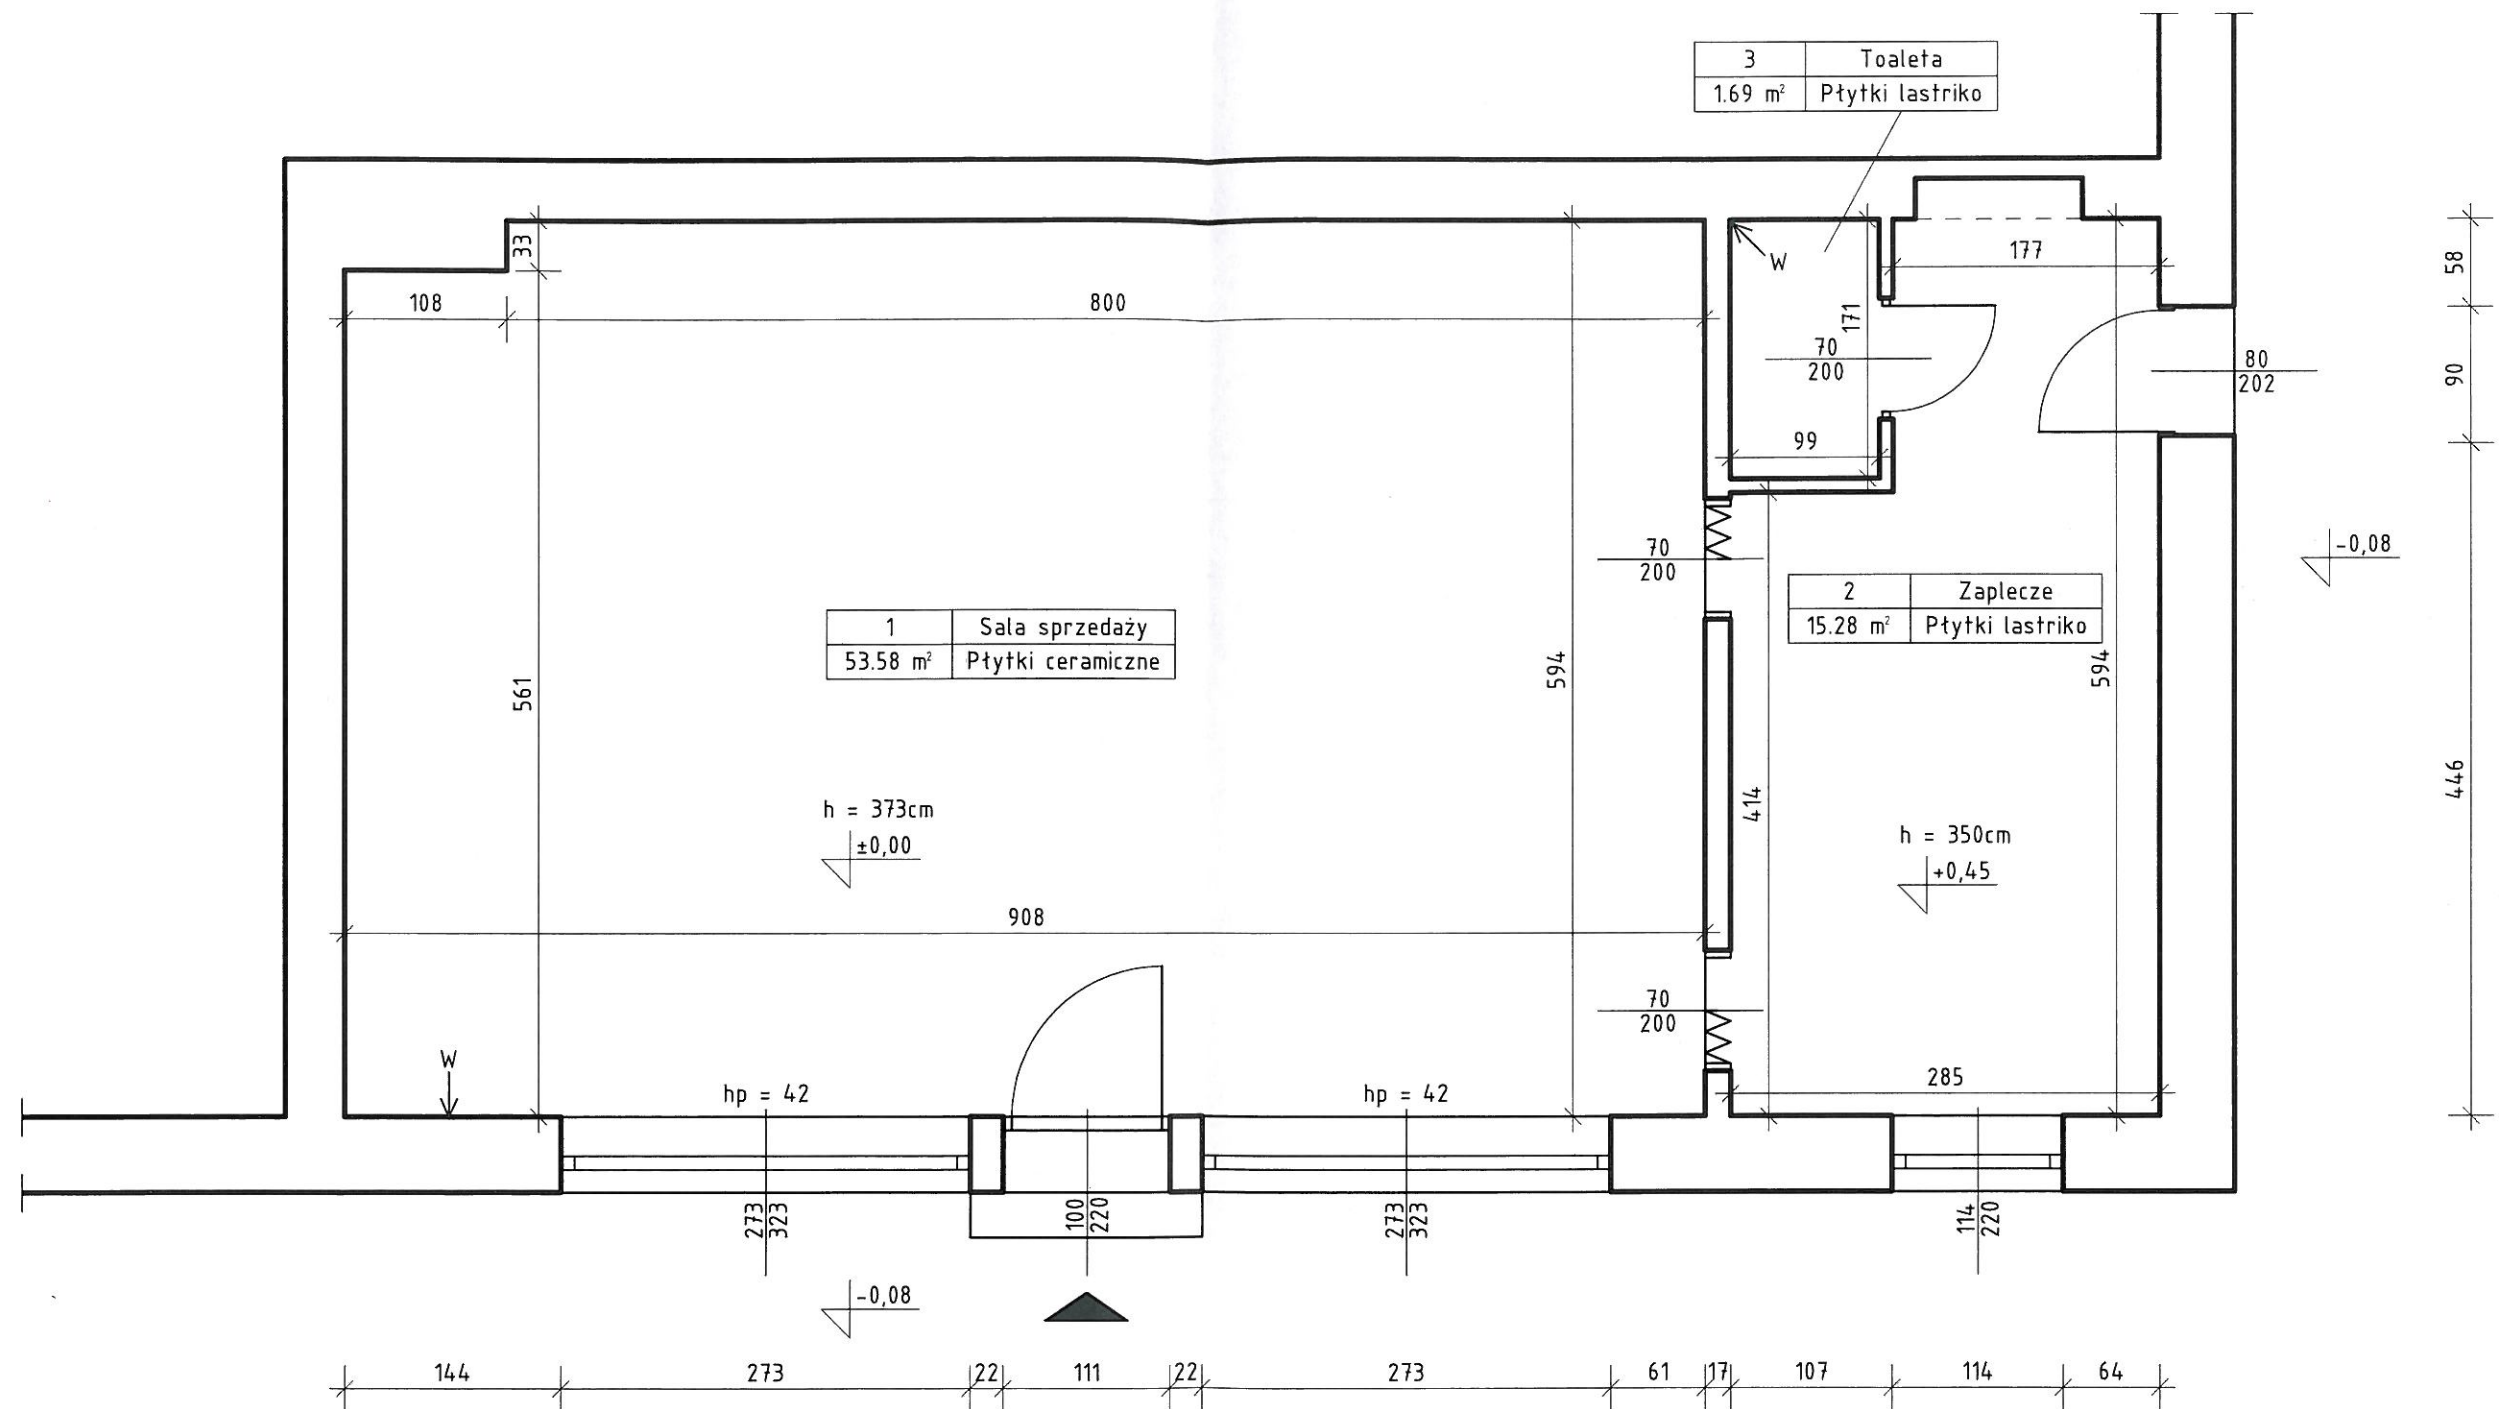

Wykaz pomieszczeń: ul. 5 Stycznia 13 - lokal użytkowy

Nr	Nazwa pomieszczenia	Pow. użytkowa	Posadzka
1	Sala sprzedaży	53.58 m²	Płytki ceramiczne
2	Zaplecze	15.28 m²	Płytki lastriko
3	Toaleta	1.69 m²	Płytki lastriko
Razem		70.55 m²	

sposób ogrzewania: indywidualny kocioł gazowy - brak i grzejników! - instalacja kompletna

PODINSPEKTOR
ds. budowlanych
mgr inż. Tomasz Wernik